
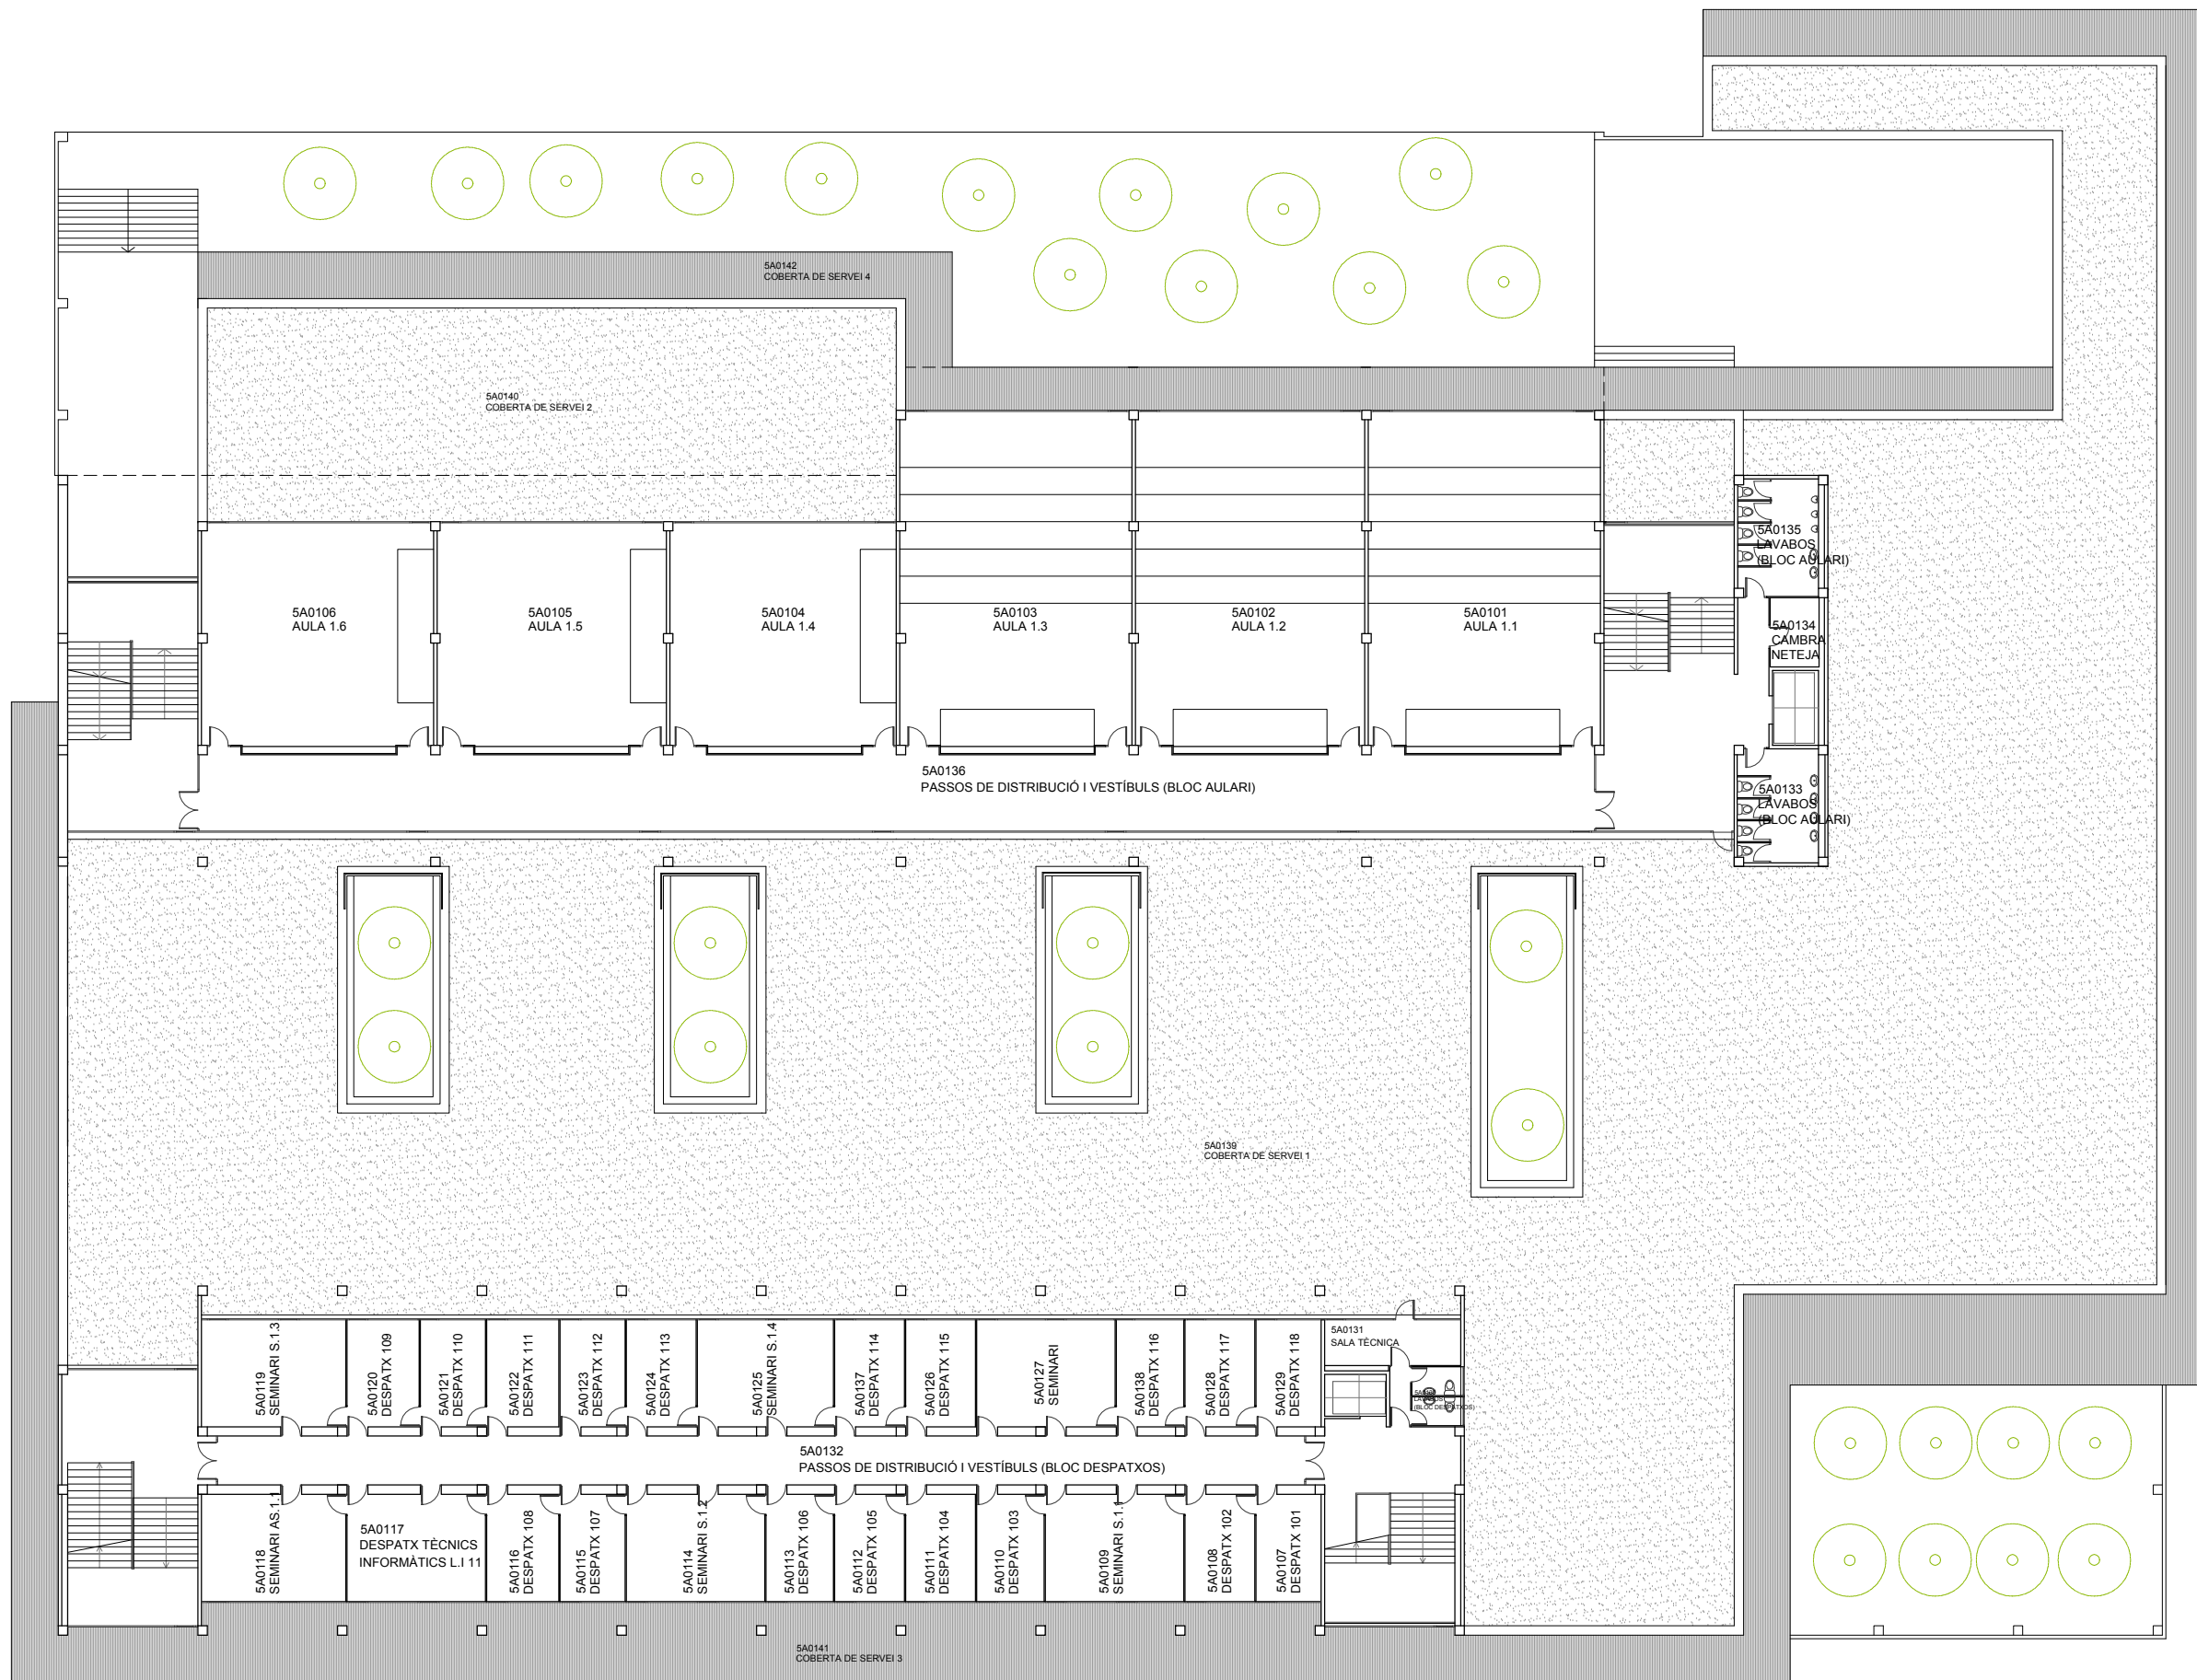



		FEE CAMPUS BELLISSENS REUS	
Planta 0		CODIFICACIÓ D'ESPAYS CRAI	
5A0000			
Plànol CRAI-02	v1.2017	Data revisió: Dibuixat per:	Gener 2017 G. Daunis
02/02		Revisat per:	M. Berasategui
		Escola	A3: 1/300


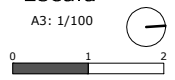


		FEE CAMPUS BELLISSENS REUS	
Planta 1	CODIFICACIÓ D'ESP AIS		
5A0100			
Plànol CE-02	v1.2017	Data revisió: Dibuixat per:	Gener 2017 G. Daunis
03/06		Revisat per:	M. Berasategui
		Escala A3: 1/300	

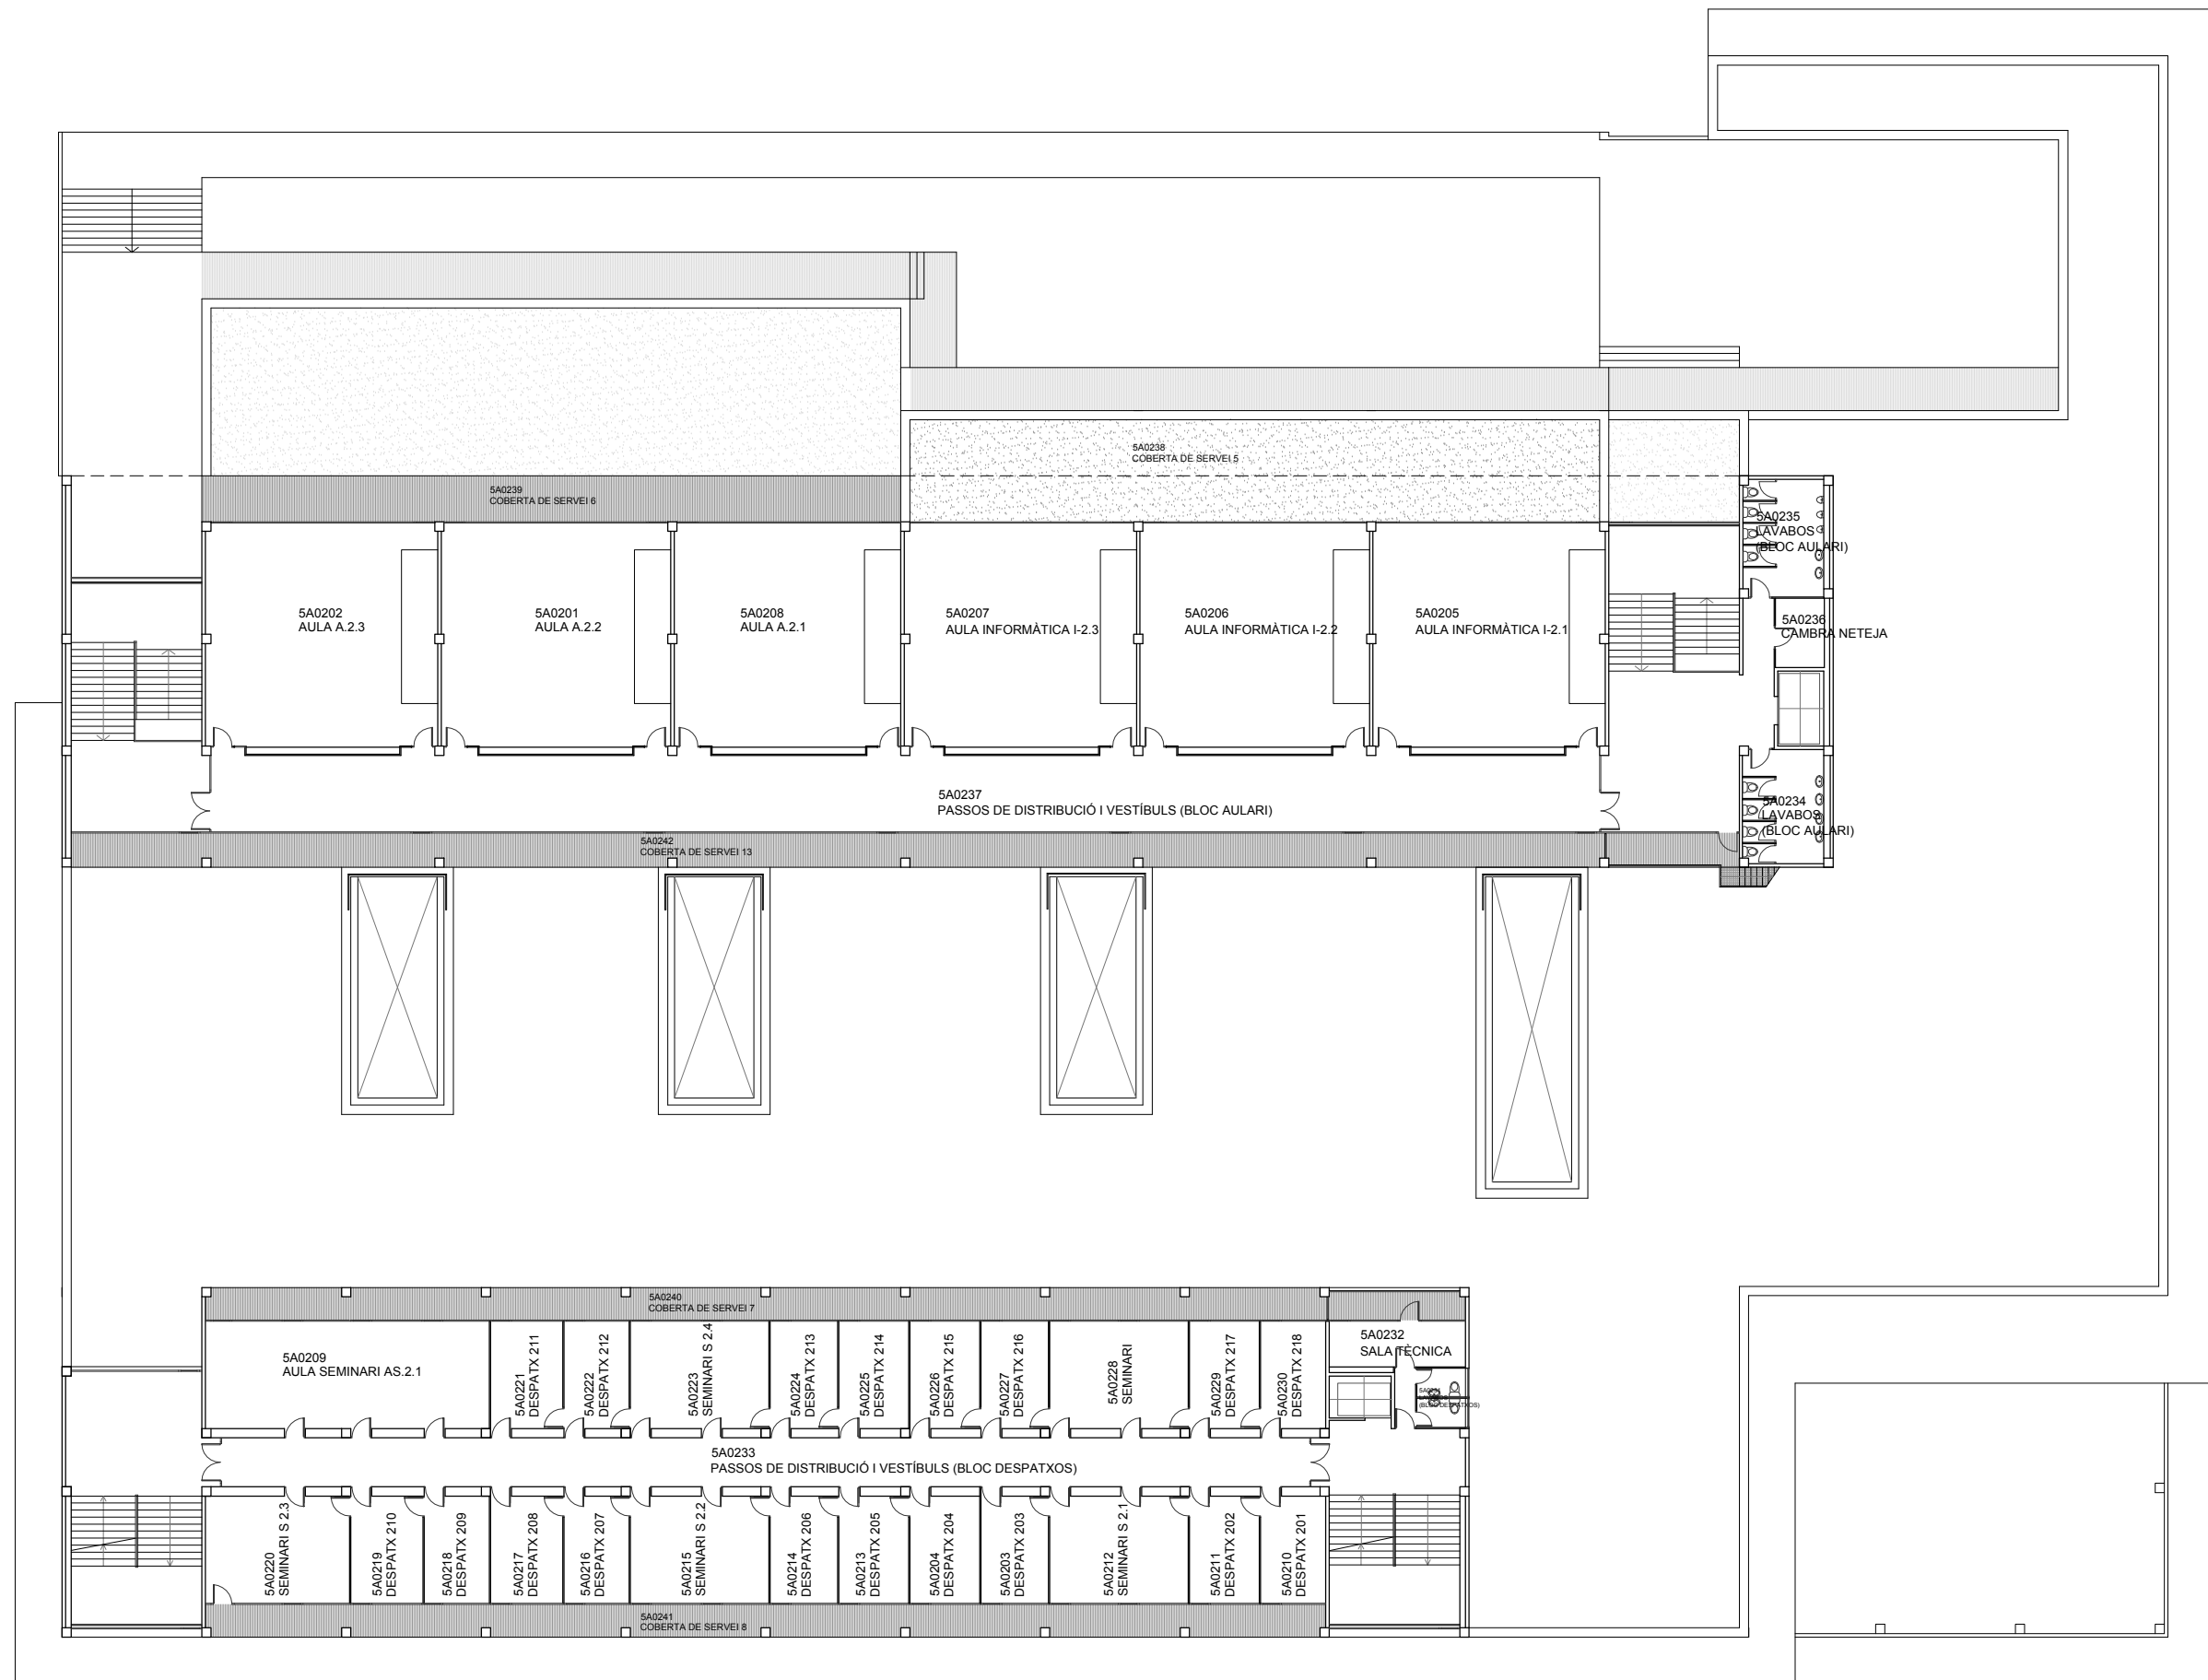

		FEE CAMPUS BELLISSENS REUS	
Planta 2	CODIFICACIÓ D'ESP AIS		
5A0200			
Plànol CE-04	04/06	Data revisió: Dibuixat per: Revisat per:	Gener 2017 G. Daunis M. Berasategui
		Esca la A3: 1/300	

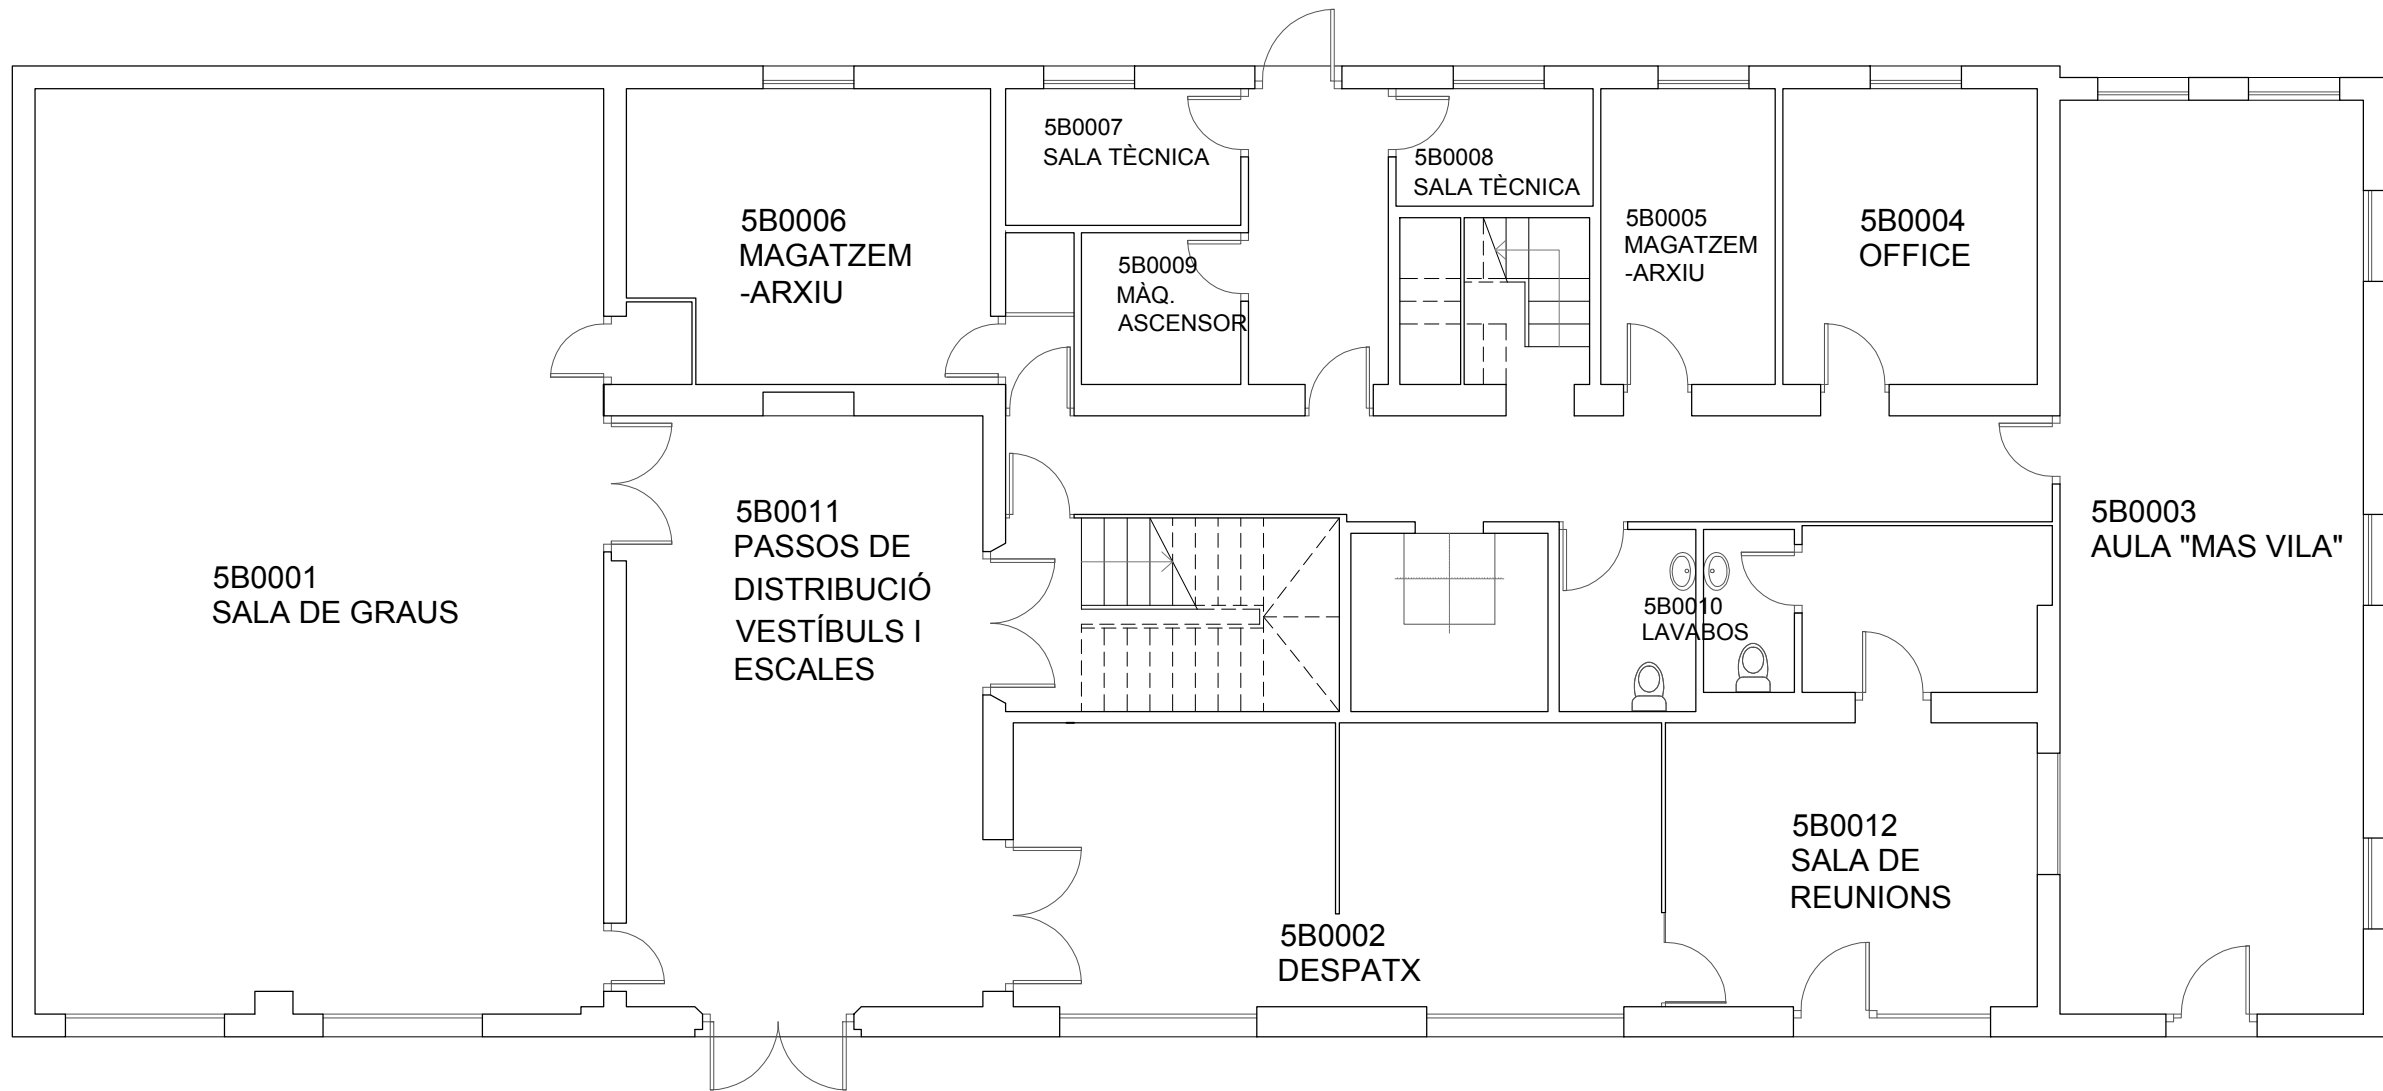

 UNIVERSITAT ROVIRA I VIRGILI SERVEI DE RECURSOS MATERIALS		MAS VILA BARBERÀ CAMPUS BELLISSENS REUS	
Planta 0		CODIFICACIÓ D'ESP AIS	
Plànol CE-01		Data revisió: Gener 2017	Escala A3: 1/100
01/04	v1.2017	Dibuixat per: G. Daunis	
		Revisat per: M. Berasategui	